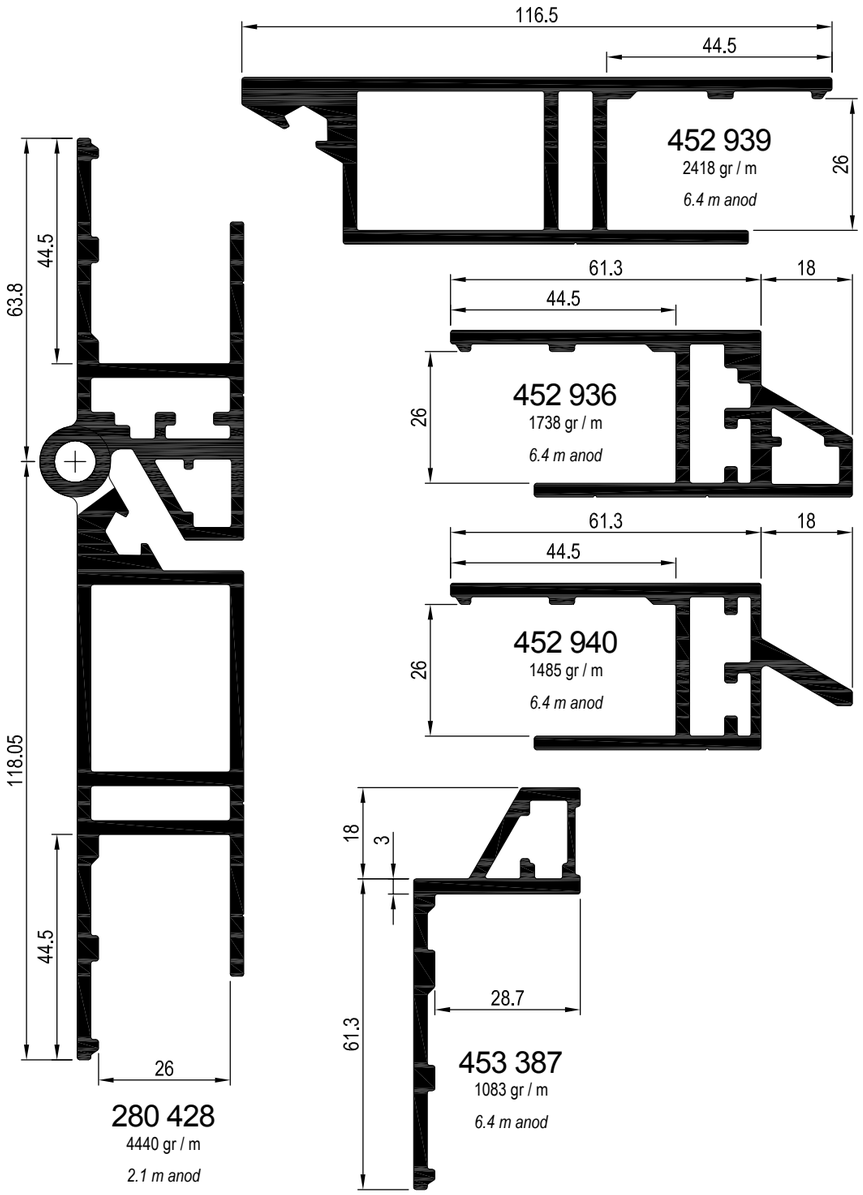

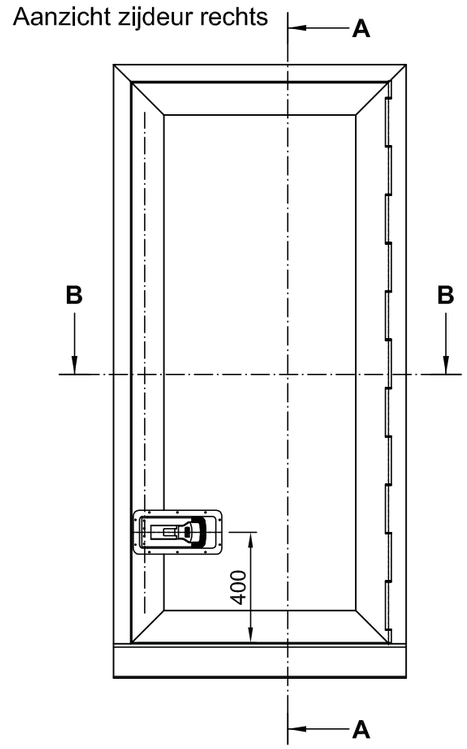

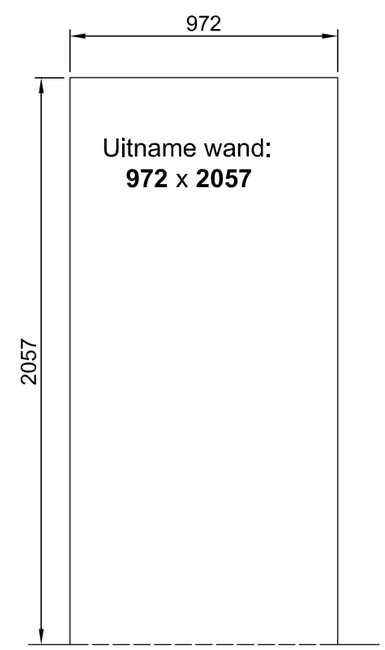

ZIJDEUR 25 mm

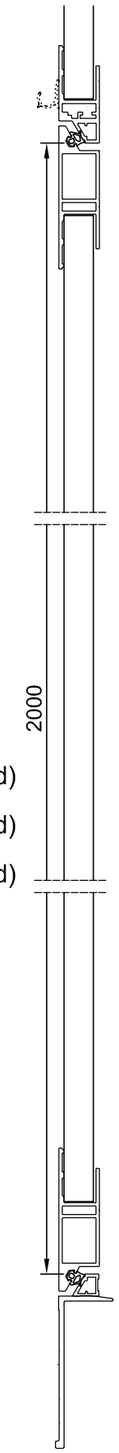

Standaard Zijdeur rechts:	481 758	Doorgang:	900 x 2000	(geanodiseerd)
Standaard Zijdeur links:	482 741	Doorgang:	900 x 2000	(geanodiseerd)
Verbredingsset:	482 692	Doorgang:	1300 x 2000	(geanodiseerd)

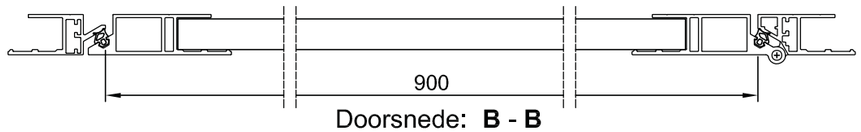

Doorsnede: **B - B**

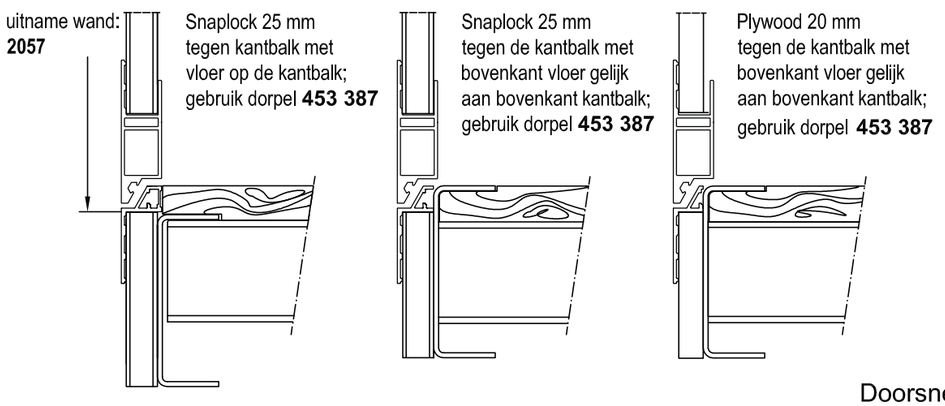

Doorsnede: **A - A**